


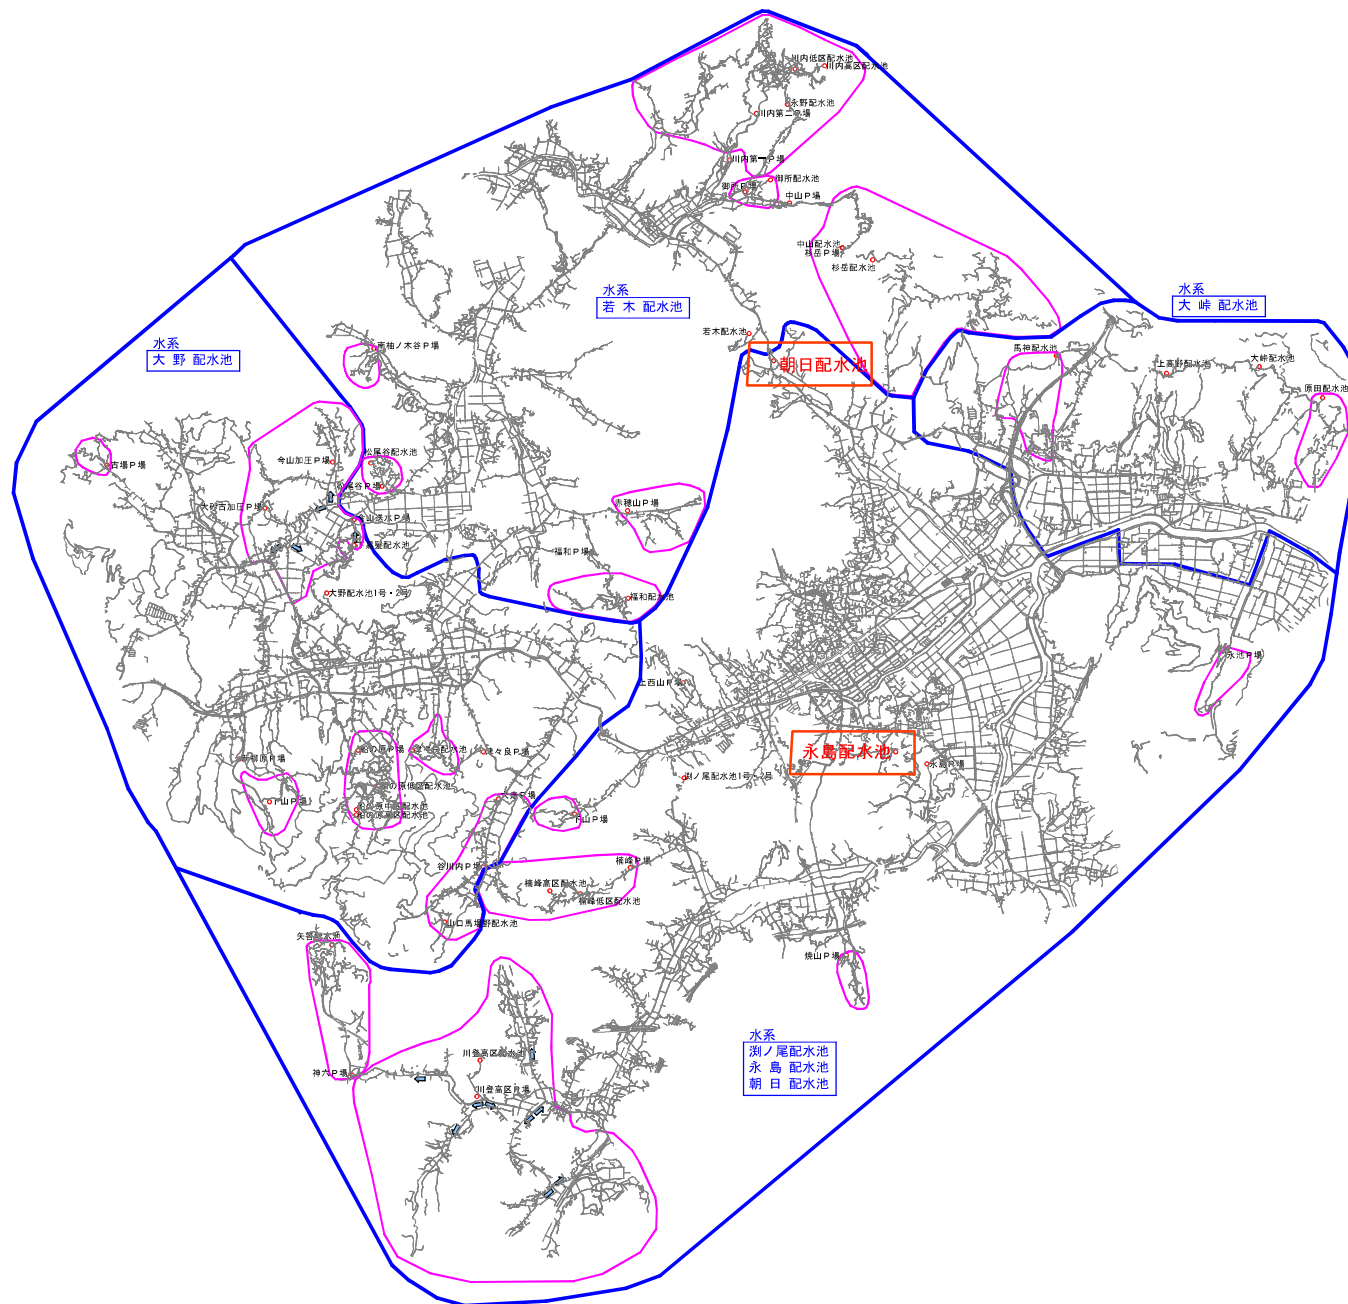


位置図
武雄市内

一般構造図

S=1:100

断面図

側面図

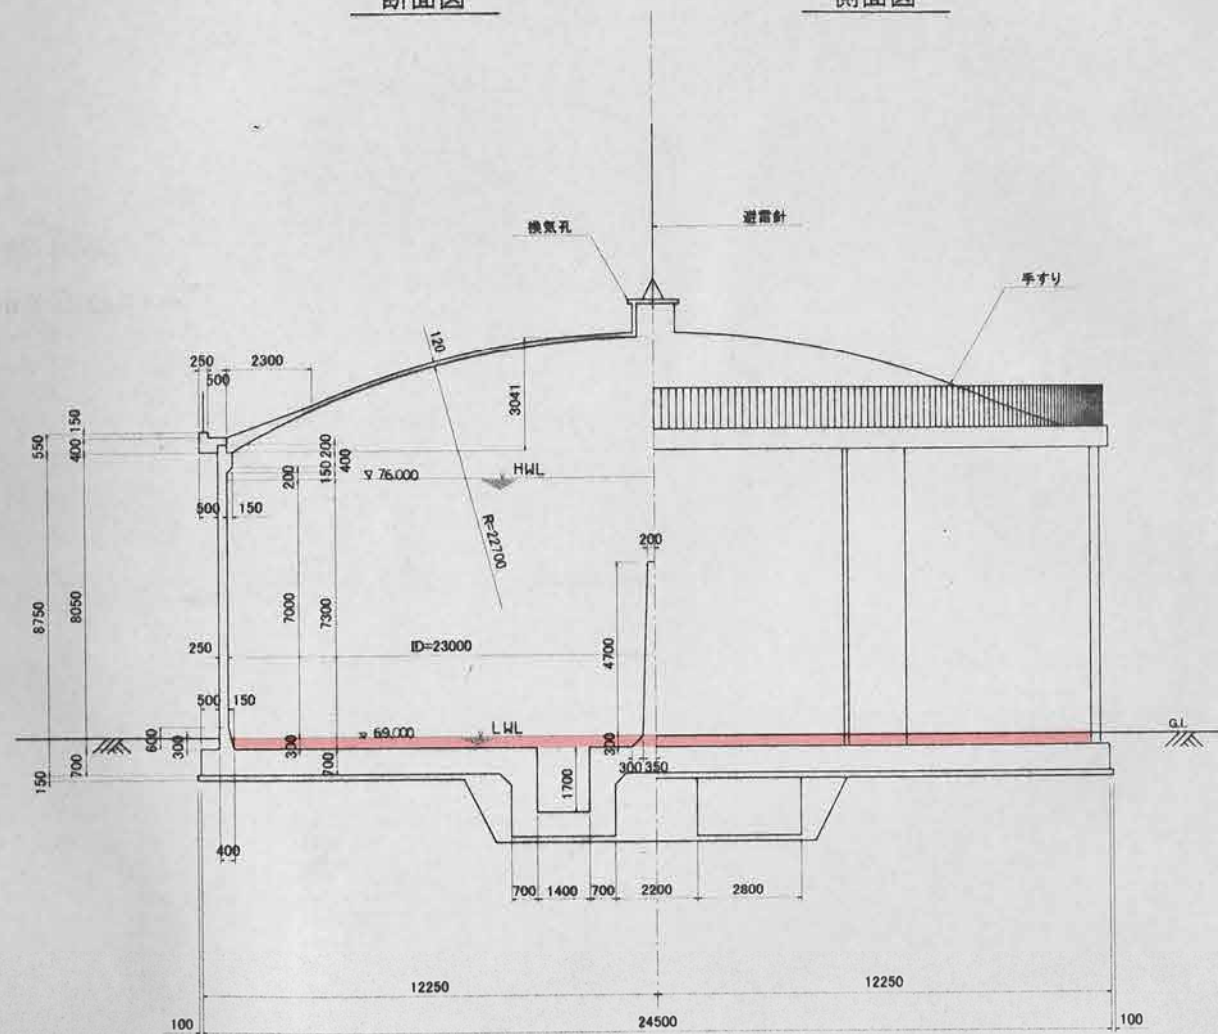


設計条件	
容量	2,800m ³
内径	23.0m
有効水深	7.0m

材料仕様	
均しコンクリート	f _c = 16N/mm ²
底版コンクリート	f _c = 30N/mm ²
側壁コンクリート	f _c = 36N/mm ²
ドームコンクリート	f _c = 24N/mm ²
隔壁コンクリート	f _c = 24N/mm ²
鉄筋	SD295A
PC鋼線	SWPR19L
PC鋼棒	SBPR 930/1080

表面仕上げ仕様	
ドーム上面	ウレタン防水塗装
ドーム下面	カラーエポキシ塗装 3回塗り
側壁外側	複層塗材
側壁内側	カラーエポキシ塗装 3回塗り
底版上面	カラーエポキシ塗装 3回塗り

平面図

側壁断面図

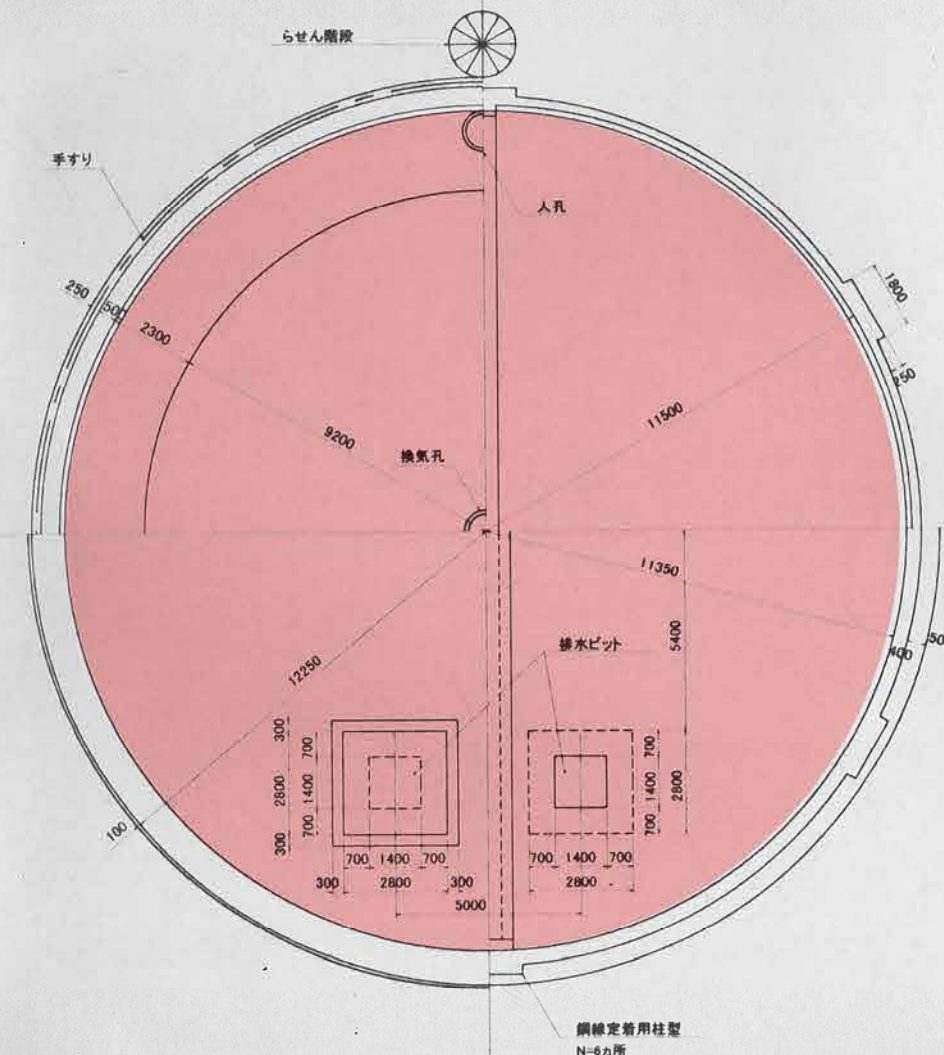

底版下面


底版上面

永島配水池 構造図

清掃箇所(配水池底部)面積 A=約404m²



工 事 名	武雄市水道第9次拡張事業(広域化促進事業) 永島配水池新設工事				
図 面 名	配水池構造図				
縮 尺	1:100			図面番号	2/18
設 計	平成 年 月 日				
佐 賀 県 武 雄 市					

平面図

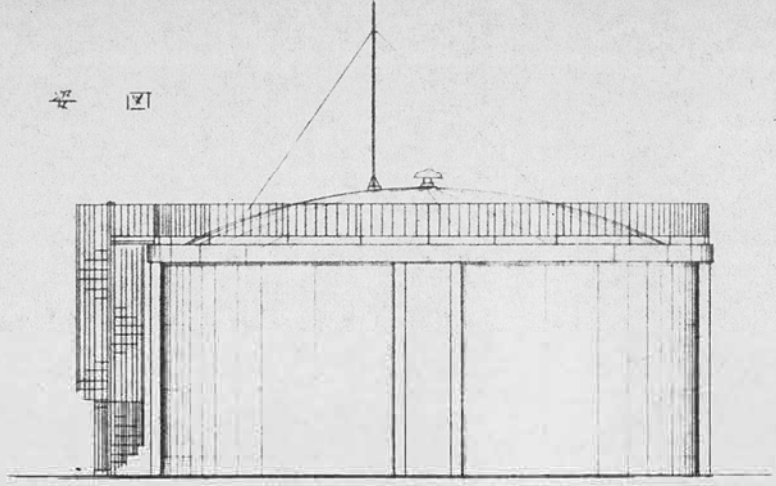

構造図

S=1:60

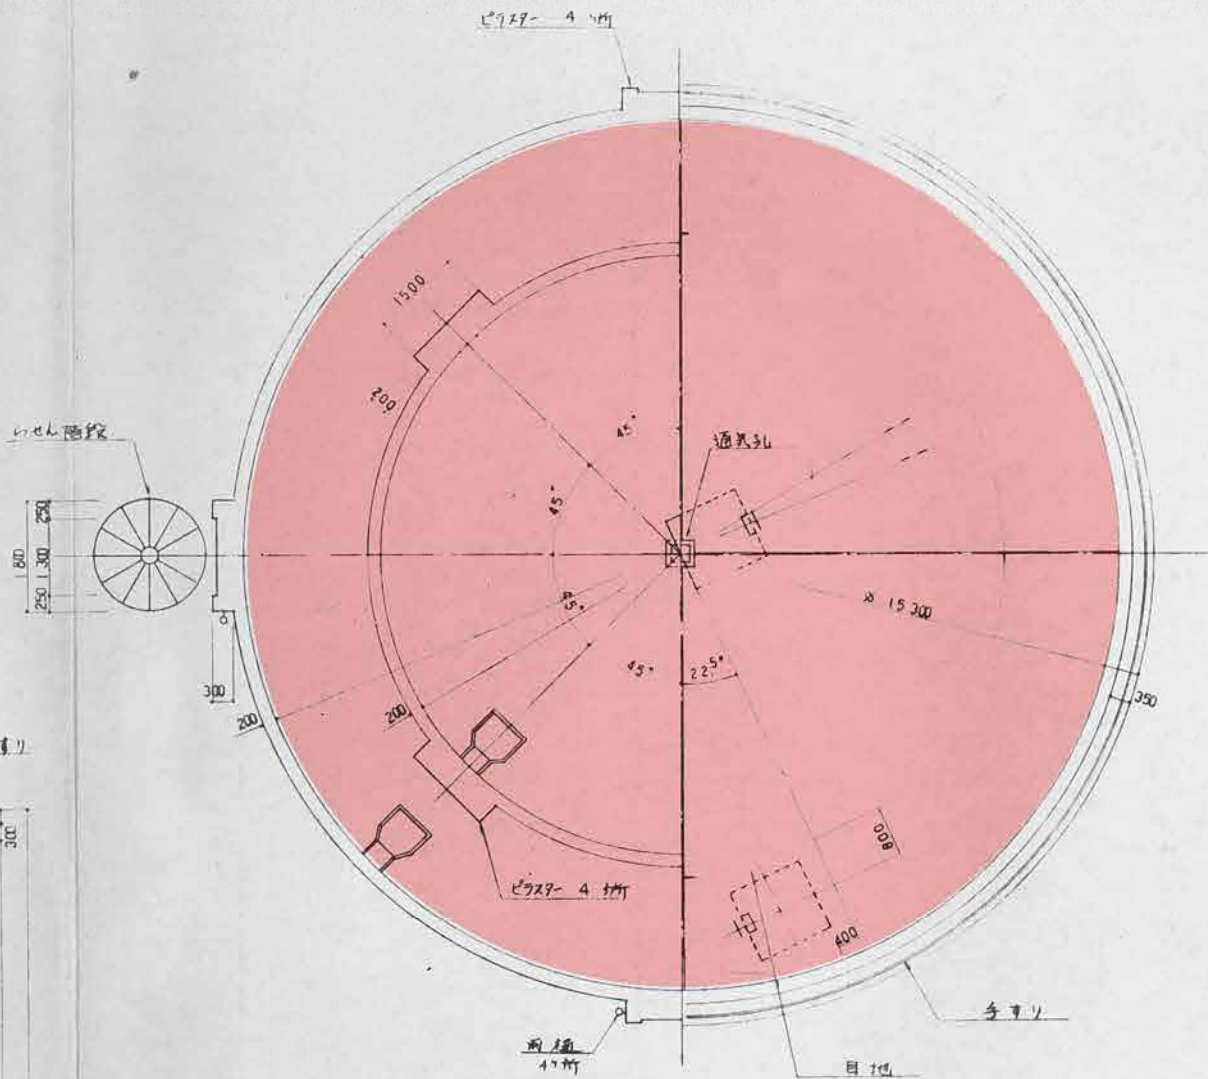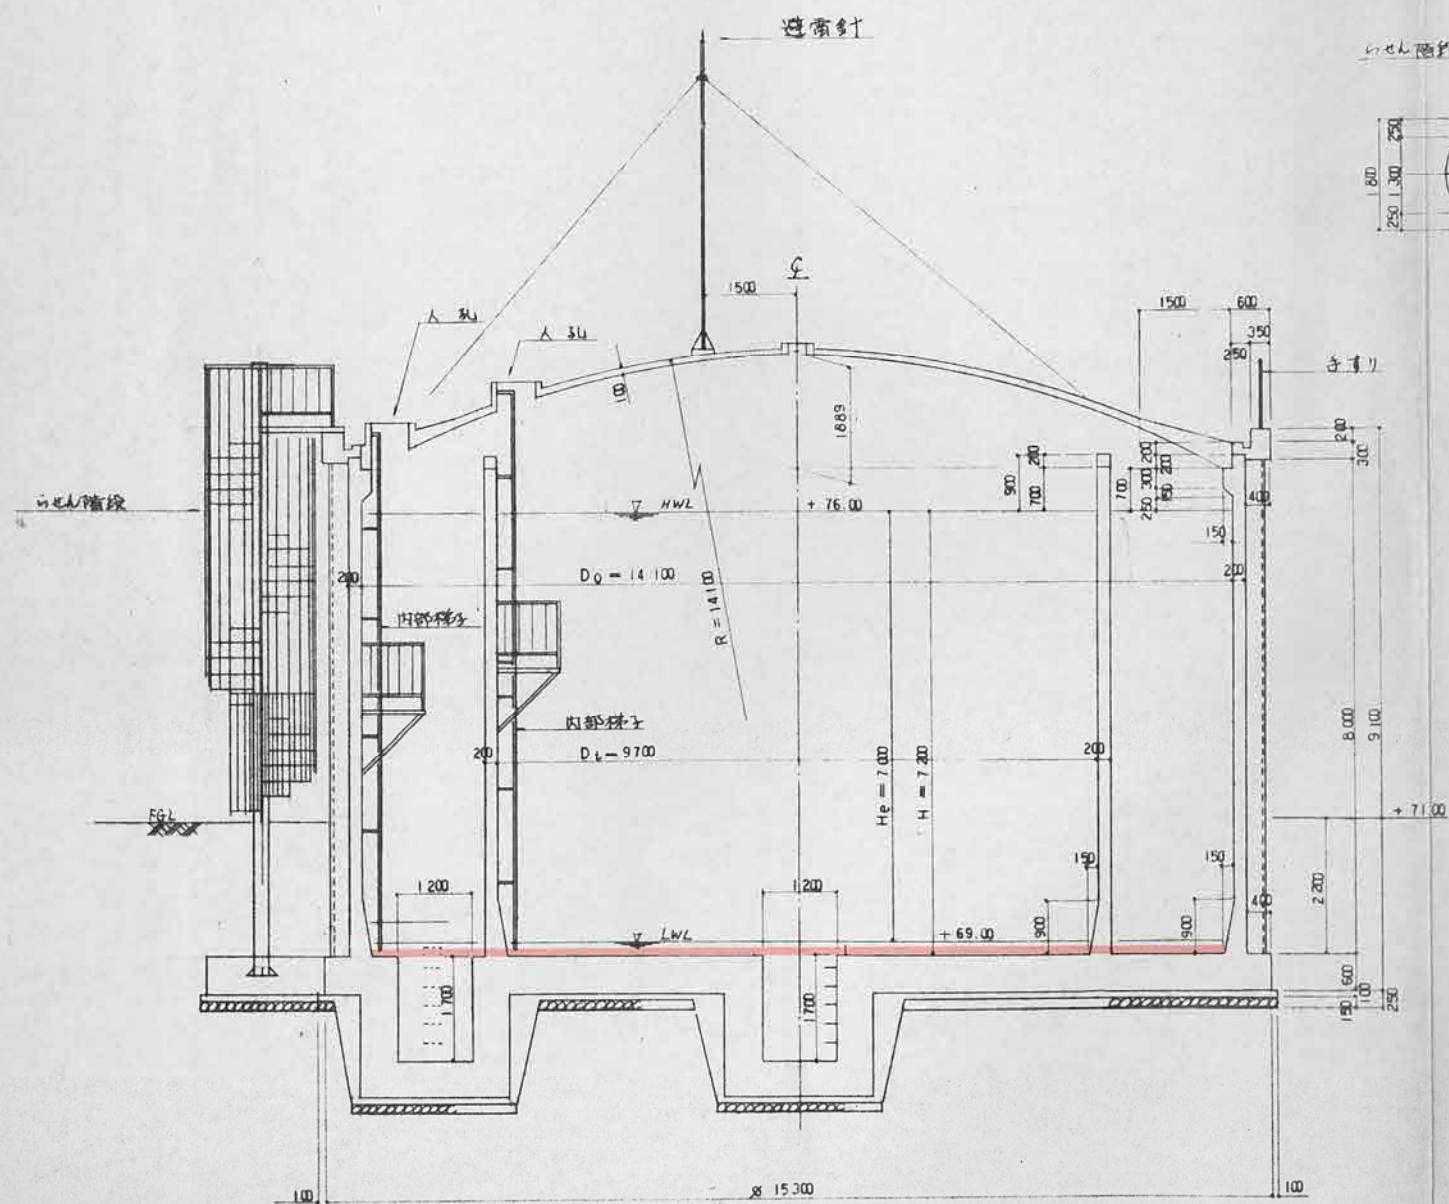

朝日配水池 構造図

清掃箇所(配水池底部)面積 A=約150m²

武雄市水道(第7次拡張)事業				
図名	構造図	設計番号		
縮尺	1/60	製図年月日		
				図番
				NO. 3
武雄市水道課				